


3

Servitec m öppet exp.kärl, utjämn.kärl och EB-filter

FLÖDESRIKTNING RETUR

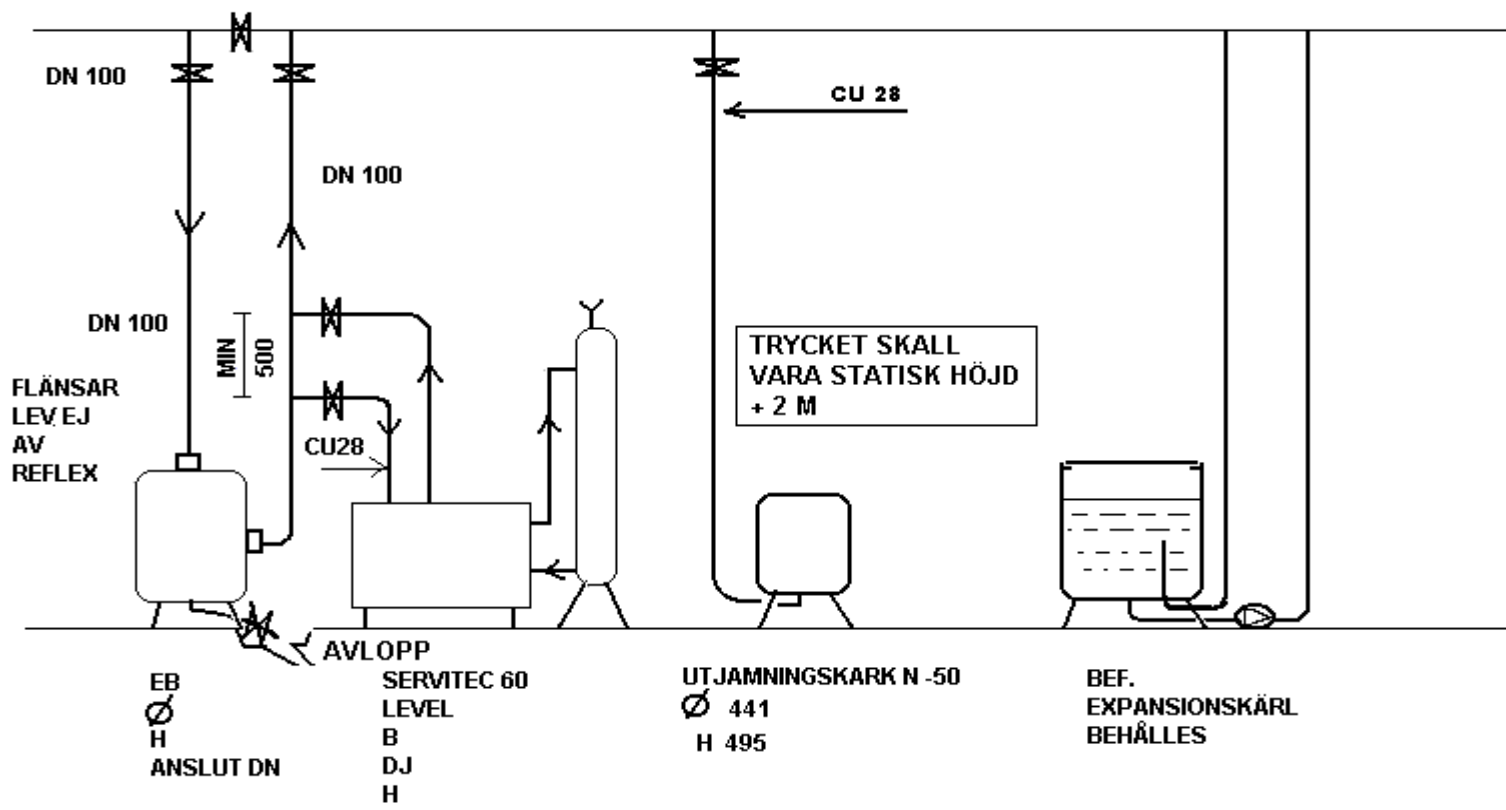

Objektsnamn	
Företagsnamn	
Datum	
Annat	