


Variomat 2-1 m exp.k'ärl VG,
Tilläggs-kärl, utjämn.kärl, fillset och
EB-filter

FLÖDESRIKTNING RETUR

DN 150

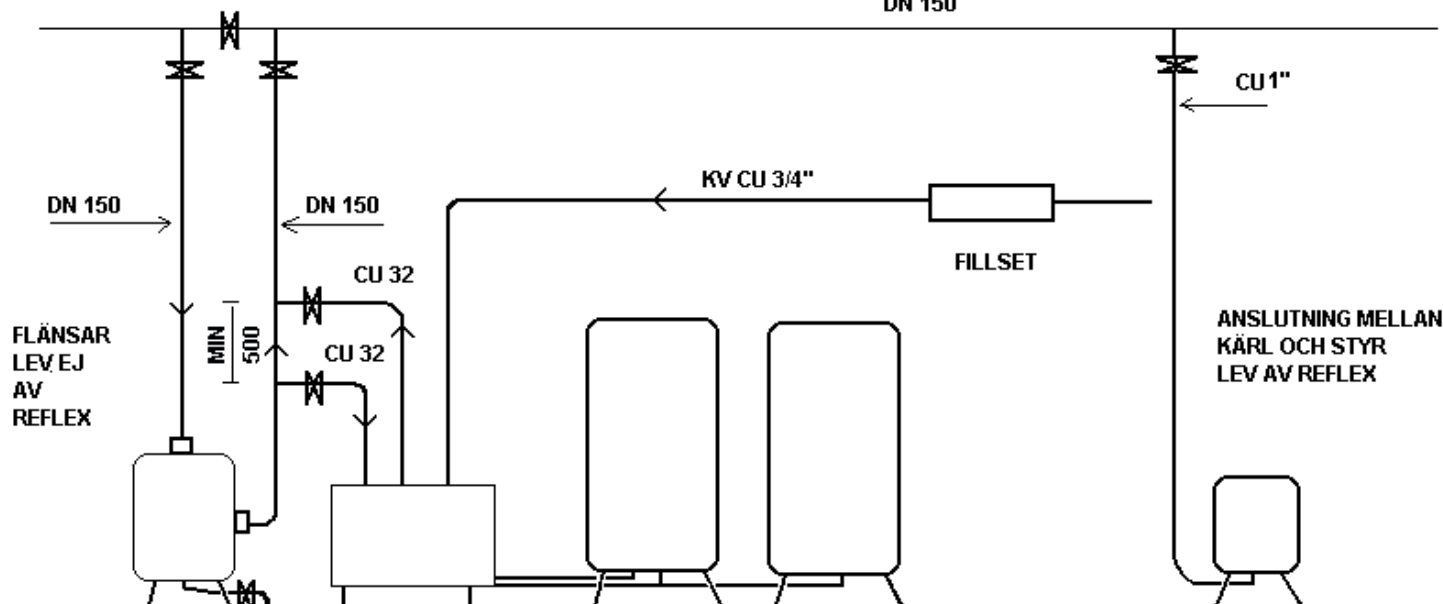

FLÄNSAR
LEV EJ
AV
REFLEX

MIN
500

EB
H=
Ø=
VIKT =

AVLOPP

VARIOMAT
B=
H=
DJ=
VIKT=

EXPANSION VG
H=
Ø=
VIKT=

TILLÄGGS-
KÄRL VF

SEPARATION
L=405 MM
VÄGGMONT.

UTJÄMNINGSKÄRL
H=495 MM
O=441 MM
VIKT=13 KG
VÄGGMONT. MÖJLIG

Objektsnamn	
Företagsnamn	
Datum	
Annat	